Генеральная схема газоснабжения
М 1:2000
д.Новобаскаково
Старогумеровского сельсовета

муниципального района Кушнаренковского района
Республики Башкортостан

Условные обозначения:

- Газопровод низкого давления, существующий
- Газопровод низкого давления,проектируемый
- Газопровод среднего давления, существующий
- Газопровод среднего давления, проектируемый
- Газопровод высокого давления, существующий
- Газопровод высокого давления, проектируемый
- Перспективная застройка согласно генеральному плану
- Общественно-деловая застройка
- ГРПШ — Существующая ГРП
- ПГРП — Проектируемая ГРП

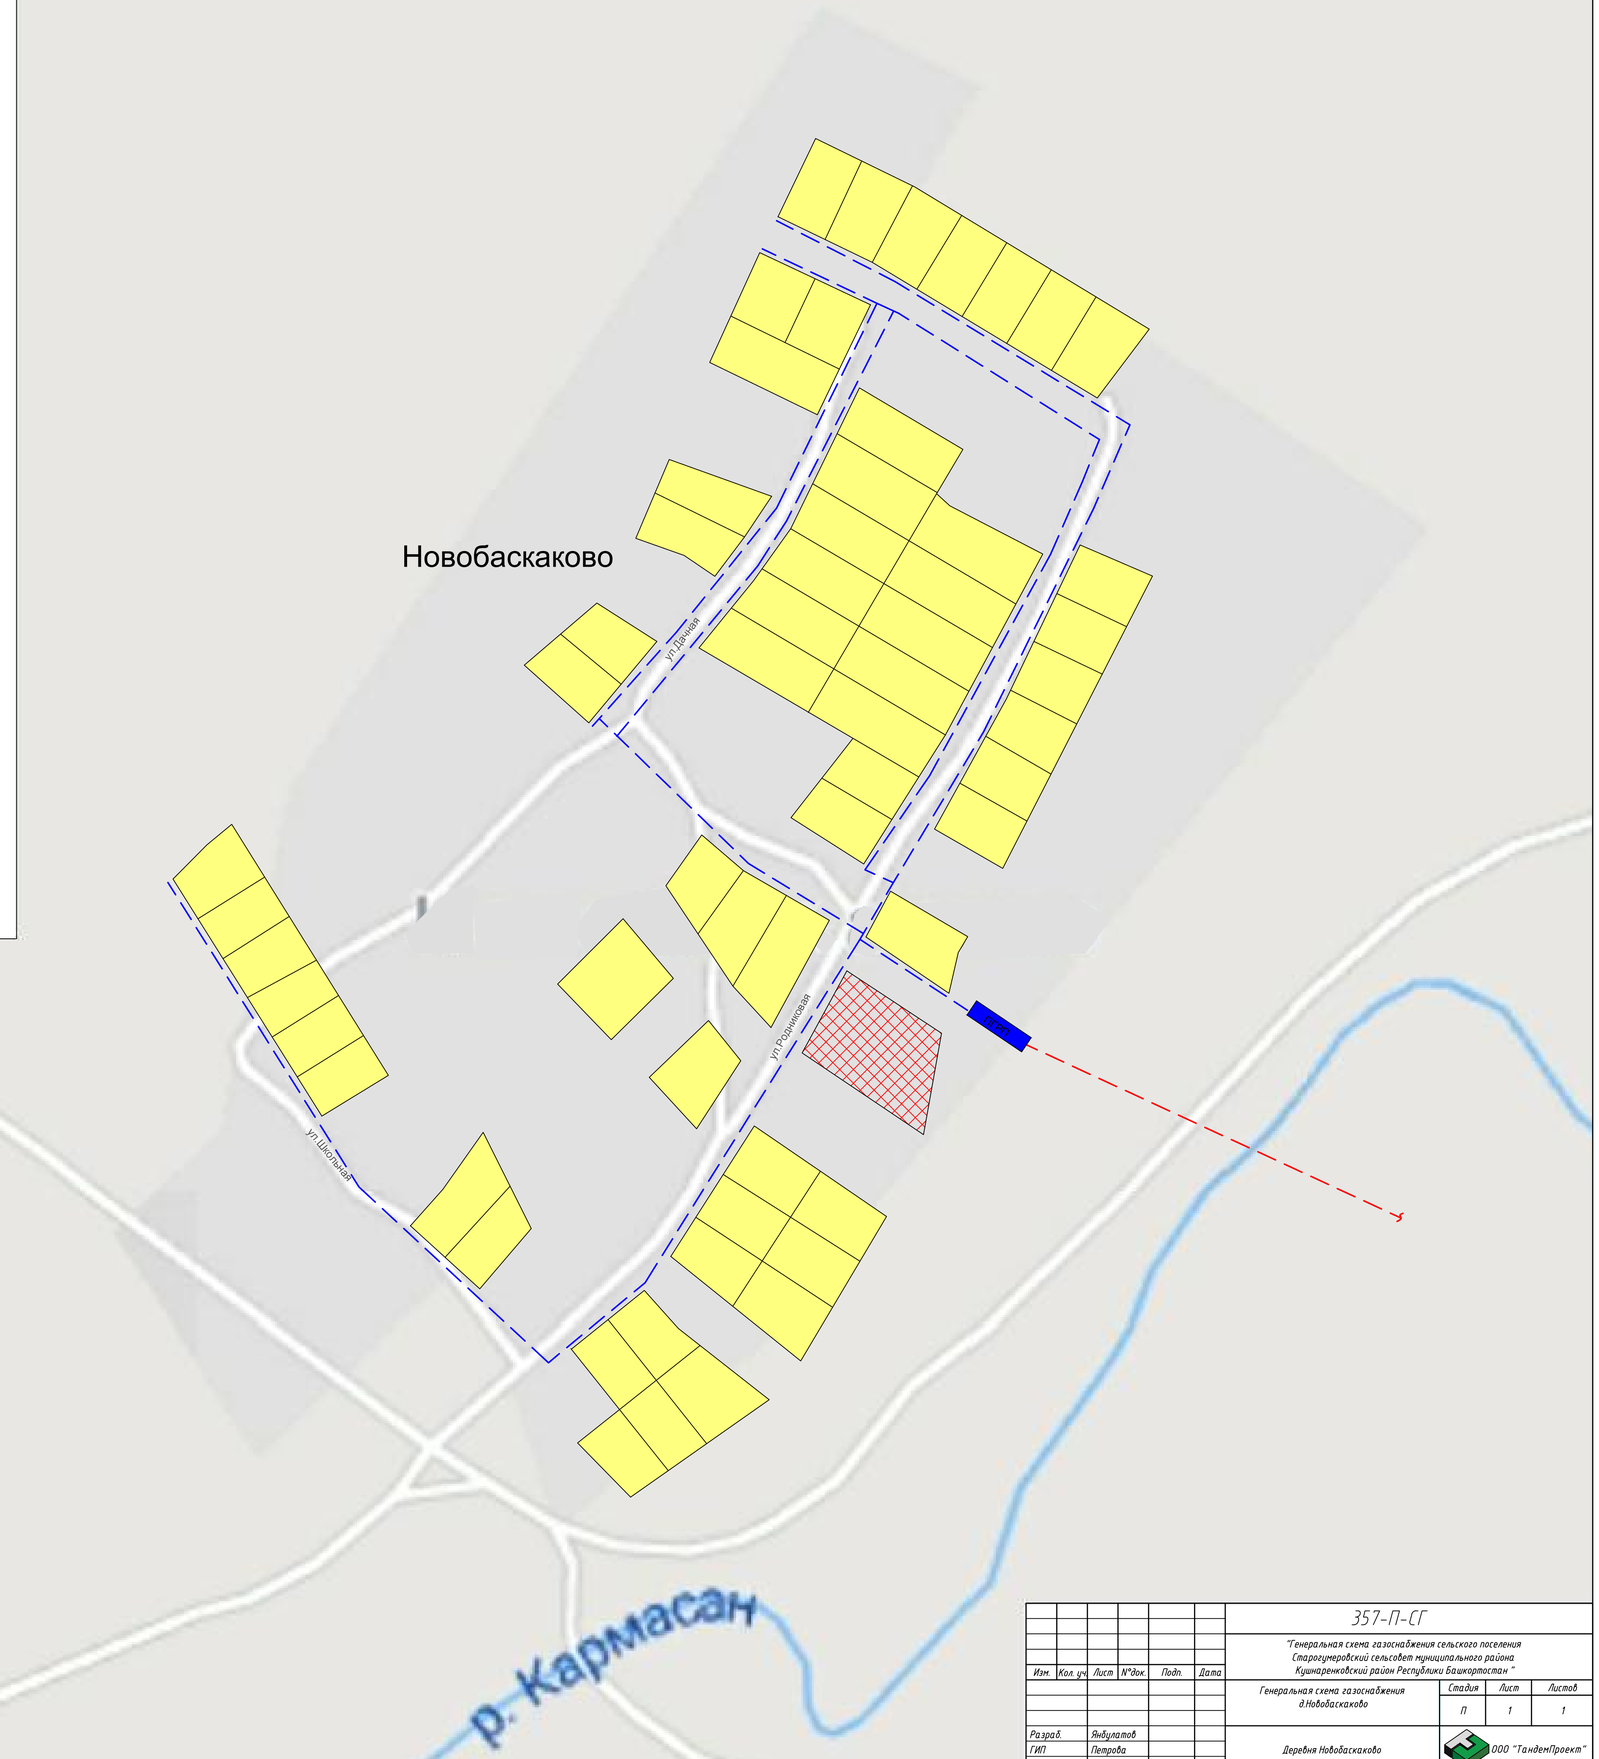

						357-П-СГ	
						"Генеральная схема газоснабжения сельского поселения Старогумеровский сельсовет муниципального района Кушнаренковский район Республики Башкортостан "	
Изм.	Кол. уч.	Лист	N°док.	Подп.	Дата		
						Генеральная схема газоснабжения д.Новобаскаково	Стадия: П; Лист: 1; Листов: 1
Разраб.		Янбулатов				Деревня Новобаскаково	ООО "ТандемПроект"
ГИП		Петрова					
Директор		Седов					

Взам.инв.N°
Подп. и дата
Инв.N° подл.

Формат А1